


10 月					11 月										
27 月	28 火	29 水	30 木	31 金	1 土	2 日	3 月	4 火	5 水	6 木	7 金	8 土	9 日	10 月	11 火
土間研り 土間研り撤去															
クラッシュラン敷き詰め															
止水板枠取付															
					排水管取付										
					鉄筋配筋										
					型枠建て込み										
					コンクリート打設										
					コンクリート養生期間										
					取合いシール工事										
					防水最終検査										

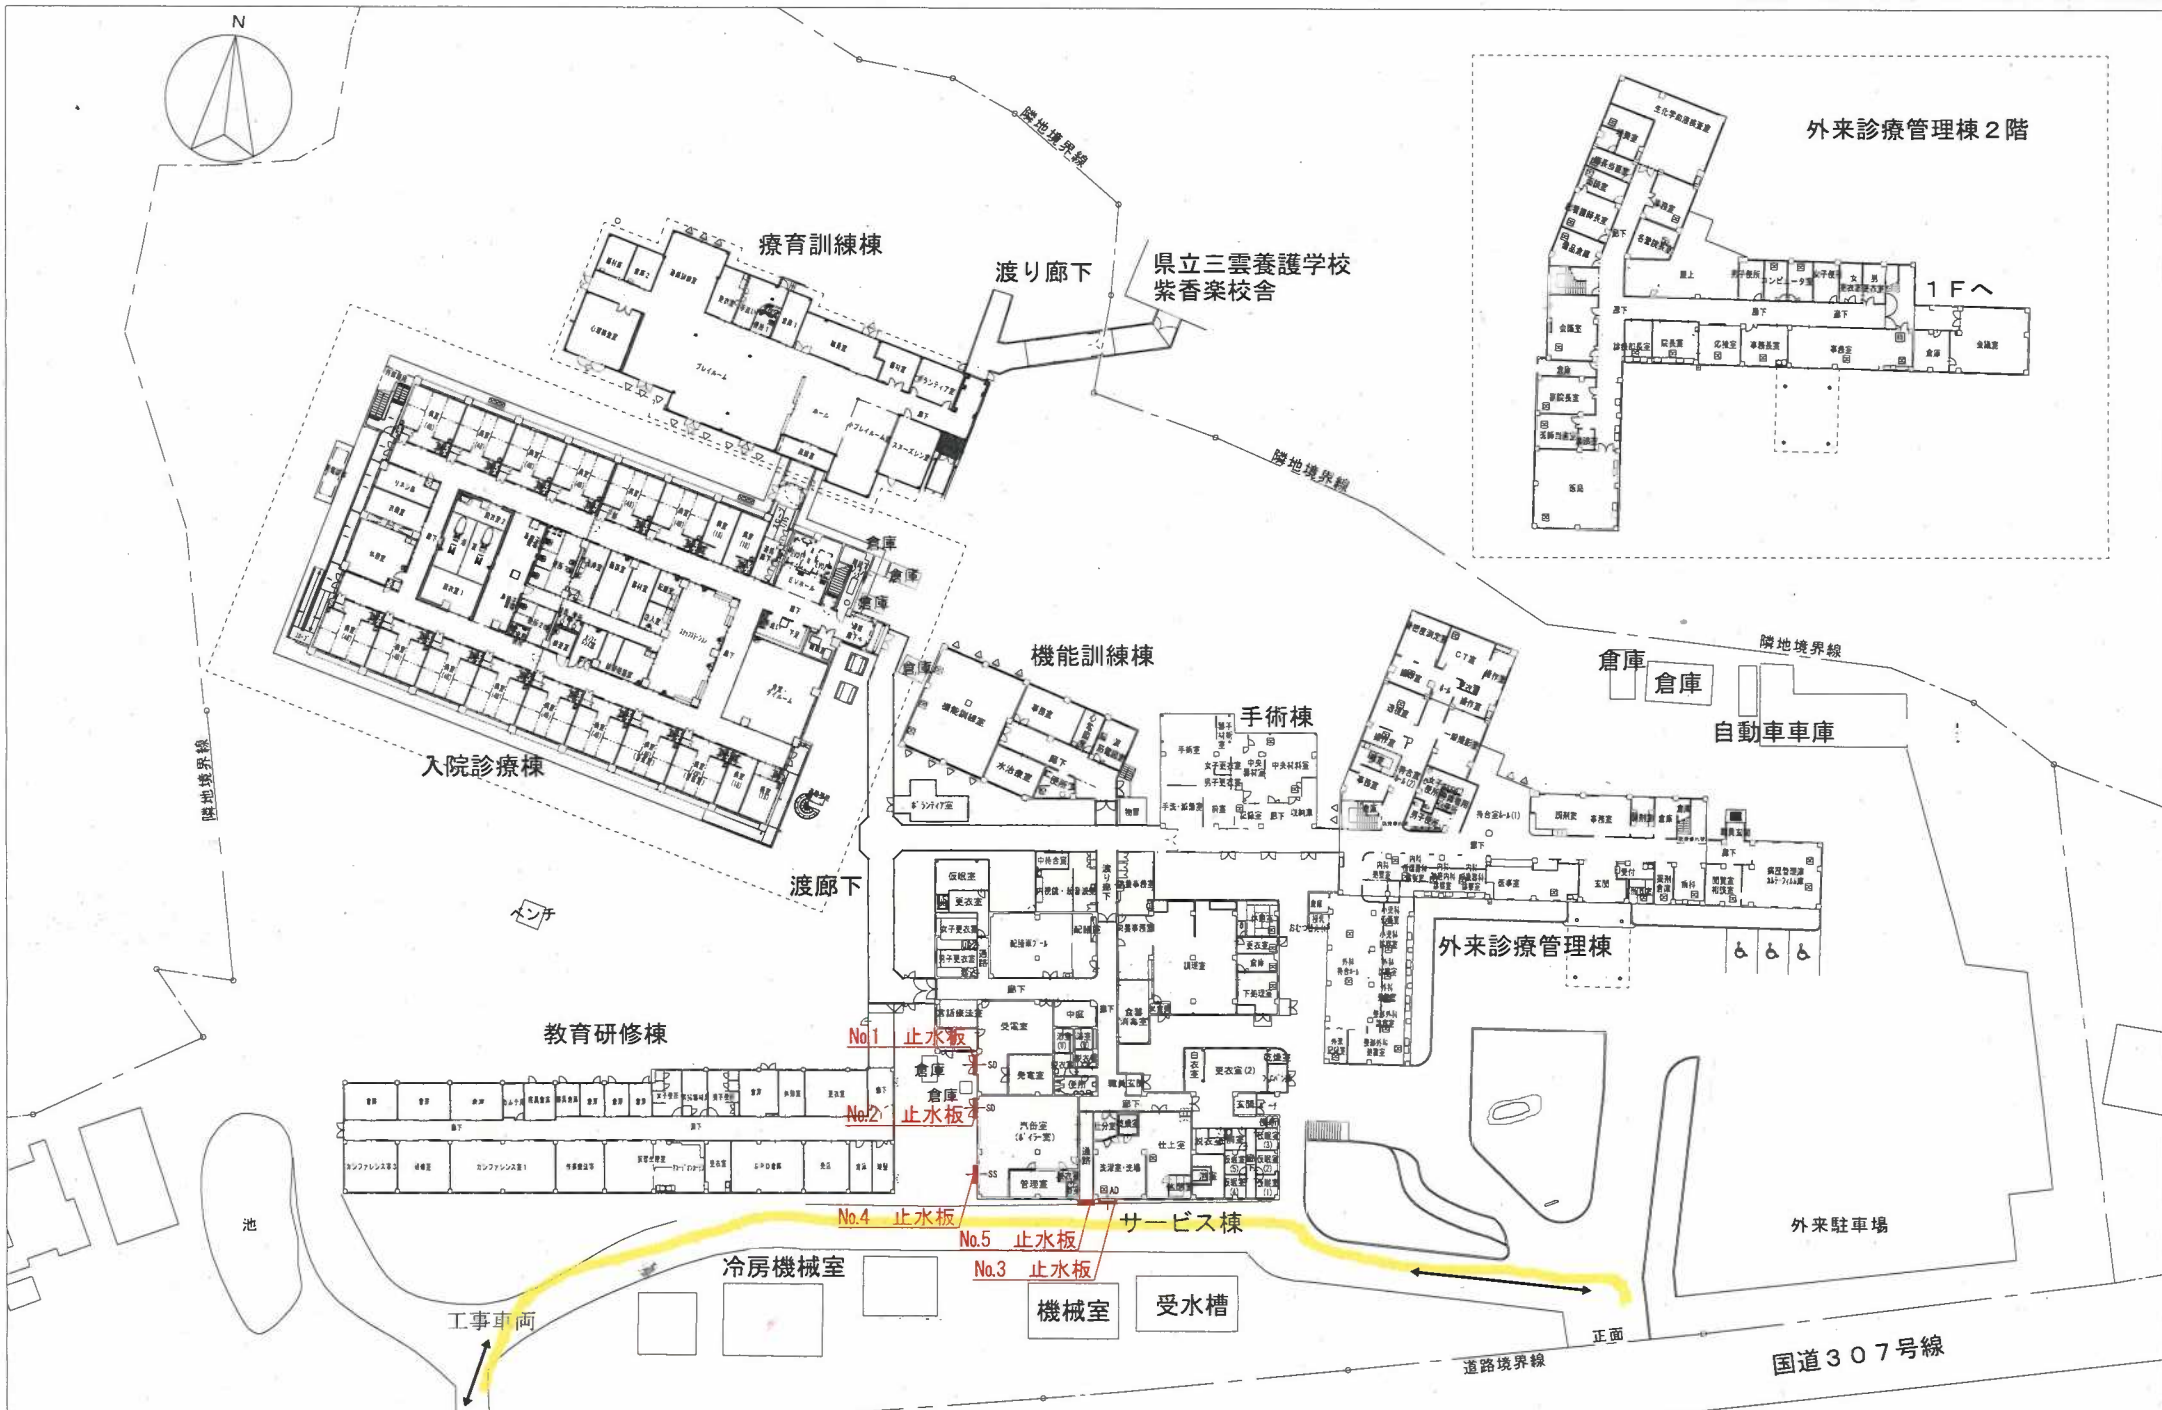

独立行政法人
国立病院機構

病院名 独立行政法人 国立病院機構 紫香楽病院
工事名 要求水準仕様書添付図面

図面名 止水板設置配置図

縮尺 A3:1/500

A